


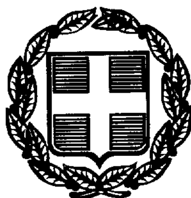

ΕΦΗΜΕΡΙΣ ΤΗΣ ΚΥΒΕΡΝΗΣΕΩΣ

ΤΗΣ ΕΛΛΗΝΙΚΗΣ ΔΗΜΟΚΡΑΤΙΑΣ

ΤΕΥΧΟΣ ΤΕΤΑΡΤΟ | Αρ. Φύλλου 789

12 Οκτωβρίου 1998

ΑΠΑΛΛΟΤΡΙΩΣΕΙΣ

ΑΠΟΦΑΣΕΙΣ

Αριθ. 1103051/7794/80010

Καθορισμός των ορίων του αιγιαλού και δημιουργία ζώνης παραλίας στην θέση «ΚΑΛΑ ΝΕΡΑ» Νομού Μαγνησίας.

Ο ΥΠΟΥΡΓΟΣ ΟΙΚΟΝΟΜΙΚΩΝ

Έχοντας υπόψη:

1. Τις διατάξεις των άρθρων 1 μέχρι 7 του Α.Ν. 2344/1940 «περί αιγιαλού και παραλίας», όπως τροποποιήθηκαν και συμπληρώθηκαν με τις διατάξεις: α) του άρθρου 13 του Ν. 1078/1980 και β) του άρθρο 23 του Ν. 1337/1983.

2. Τις διατάξεις της παρ. 9 του άρθρου 1 του Κεφαλαίου Β΄ της 0.208/181/26.4.1982 (ΦΕΚ 214/Β΄/82) κοινής απόφασης των Υπουργών Προεδρίας Κυβερνήσεως και Οικονομικών «Αναμόρφωση Συλλογικών Οργάνων Γνωμοδοτικής και Αποφασιστικής Αρμοδιότητας του Υπουργείου Οικονομικών»

3. Την από 5.5.1998 έκθεση της επιτροπής καθορισμού των ορίων του αιγιαλού και παραλίας και θέσεων αμμοληψίας, που καθόρισε τα όρια του αιγιαλού και της παραλίας στη θέση «ΚΑΛΑ ΝΕΡΑ» της Κοινότητας Μηλεών Ν. Μαγνησίας και το από τον Μάρτιο 1997 τοπογραφικό διάγραμμα με κλίμακα 1:1000 του τοπογράφου μηχανικού Μιχάλη Βλαχάκη, που ελέγχθηκε και θεωρήθηκε από τον Δημήτριο Ευθυμίου Τοπογράφο μηχανικό της Κτηματικής Υπηρεσίας Ν. Μαγνησίας στις 5.5.1998 και συνοδεύει την έκθεση της προαναφερόμενης επιτροπής.

4. Την σύμφωνη γνώμη του Γενικού Επιτελείου Ναυτικού, που διατυπώθηκε στο αριθμ. 544.5/661/98/21.7.98 έγγραφό του.

5. Την αρ. πρωτ. 1087903/1481/0006Β/28.8.97 απόφαση του Υπουργού Οικονομικών «Μεταβίβαση αρμοδιοτήτων του Υπουργού Οικονομικών στους Προϊσταμένους των Περιφερειακών Υπηρεσιών του Υπουργείου Οικονομικών, πλην Γ.Λ.Κ. και Γ.Χ.Κ.», αποφασίζουμε:

1. Επικυρώνουμε την από 5.5.1998 έκθεση της επιτροπής καθορισμού των ορίων αιγιαλού και παραλίας και θέσεων αμμοληψίας, καθώς και το από το Μάρτιο 1997 τοπογραφικό διάγραμμα που τη συνοδεύει, το οποίο συντάχθηκε από τον τοπογράφο μηχανικό Μιχάλη Βλαχάκη, σε (3) πινακίδες με κλίμακα 1:1000, ελέγχθηκε και θεωρήθηκε από τον Δημήτριο Ευθυμίου τοπογράφο μηχανικό της Κτηματικής Υπηρεσίας Ν. Μαγνησίας στις 5.5.1998 επί του οποίου η πιο πάνω επιτροπή καθόρισε τα όρια του αιγιαλού με κόκκινη συνεχή πολυγωνική γραμμή 1, 2, 3, 4, 5, ...24, της οποίας οι κορυφές εξασφαλίζονται με συντεταγμένες του κρατικού τριγωνομετρικού δικτύου και τα όρια της παραλίας με κίτρινη συνεχή πολυγωνική γραμμή 1΄, 2΄, 3΄,4΄,......19΄, 21΄, 22΄, 23΄ και 24΄, της οποίας οι πλευρές είναι παράλληλες της γραμμής αιγιαλού σε απόσταση σταθερή 10.00μ. τα όρια παλαιού αιγιαλού με μπλε συνεχή πολυγωνική γραμμή 15, 26, 27, 28, 29, 30, 31, 32, 33, 34, 35, 36 και 37 της οποίας οι κορυφές εξασφαλίζονται με συντεταγμένες του κρατικού τριγωνομετρικού δικτύου.

Η απόφαση αυτή με την έκθεση της επιτροπής και το διάγραμμα να δημοσιευθούν στην Εφημερίδα της Κυβερνήσεως.

Αθήνα, 21 Σεπτεμβρίου 1998

Με εντολή Υπουργού
Ο Γενικός Διευθυντής
ΠΑΝ. ΠΙΛΑΤΗΣ

ΕΚΘΕΣΗ

της Επιτροπής Καθορισμού των ορίων αιγιαλού, παραλίας, παλαιού αιγιαλού και θέσεων αμμοληψίας σύμφωνα με το άρθρο 100 του Π.Δ. 284/88. Καθορισμός για πρώτη φορά των ορίων αιγιαλού κ.λπ. στη θέση «ΚΑΛΑ ΝΕΡΑ» της κοινότητας Μηλεών Ν. Μαγνησίας.

Στο Βόλο σήμερα την 5.5.98 οι υπογεγραμμένοι:

1. Ντόβας Χαράλαμπος Προϊστάμενος Κτηματικής Υπηρεσίας Ν. Μαγνησίας, ως Πρόεδρος.

2. Βασιλόπουλος Ανδρέας Ευάγγελος, Λιμενάρχης Βόλου ως μέλος και,

3. Ευθυμίου Δημήτριος, Τοπογράφος Μηχανικός της ΚτηματικήςΥπηρεσίας ως μέλος, που αποτελούμε την επιτροπή καθορισμού των ορίων αιγιαλού, παραλίας και παλαιού αιγιαλού, σύμφωνα με το άρθρο 100 του Π.Δ/τος 284/88 και της αριθμ. 1030435/569/0006Α/4.3.98 απόφασης συγκρότησης της επιτροπής του Γεν. Δ/ντή Δημ. Περιουσίας και Εθν. Κληρ/των, μετά από αυτοψία στην παραπάνω περιοχή στις 5.5.98 ύστερα από πρόσκληση του Προέδρου της επιτροπής με το αριθμ. 707/4.5.98 έγγραφο, αφού λάβαμε υπόψη:

1. Τις διατάξεις των άρθρων του Α.Ν. 2344/40 «Περί αιγιαλού και παραλίας», όπως τροποποιήθηκαν και συμπληρώθηκαν μεταγενέστερα και τη σχετική Δικαστική και Διοικητική Νομολογία.

2. Το τοπογραφικό και υψομετρικό διάγραμμα της παραπάνω περιοχής με κλίμακα 1:1000 που συντάχθηκε τον Μάρτιο 1997 από τον Τοπογράφο Μηχανικό Μιχάλη Βλαχάκη σε τρεις(3) πινακίδες και ελέγχθηκε και θεωρήθηκε από τον Δημήτριο Ευθυμίου τοπογράφο μηχανικό της Κτηματικής Υπηρεσίας στις 5.5.98.

3. Το αριθ. Φ. 544.5/322/98, αριθ. Σχ. 206/16.2.98 έγγραφο του Γ.Ε.Ν.

4. Την αντίληψη που σχηματίστηκε από την επιτόπου αυτοψία για το πλάτος της βρεχομένης ζώνης της ξηράς και άλλων συναφών στοιχείων δηλαδή, την μοροφολογία της περιοχής την κατάσταση της ακτής και του θαλάσσιου χώρου, το ανάπτυγμα του πελάγους σε σχέση με την έκταση και τη συχνότητα των ανέμων και τις καιρικές συνθήκες που επικρατούν στην περιοχή, αποφασίζουμε:

Καθορίζουμε στο παραπάνω τοπογραφικό διάγραμμα:


1. Την οριογραμμή του αιγιαλού με κόκκινη συνεχή πολυγωνική γραμμή 1, 2, 3, 4, ...24, της οποίας οι κορυφές εξασφαλίζονται με συντεταγμένες του κρατικού τριγωνομετρικού δικτύου.

2. Την οριογραμμή της παραλίας για την εξυπηρέτηση των σκοπών των άρθρων 6 και 7 του Α.Ν. 2344/40 με κίτρινη συνεχή πολυγωνική γραμμή 1΄, 2΄, 3΄,4΄,......19΄, 21΄, 22΄, 23΄ και 24΄, της οποίας οι πλευρές είναι παράλληλες της γραμμής αιγιαλού σε απόσταση σταθερή 10.00μ.

3. Την οριογραμμή παλαιού αιγιαλού με μπλε συνεχή πολυγωνική γραμμή 15, 26, 27, 28, 29, 30, 31, 32, 33, 34, 35, 36 και 37 της οποίας οι κορυφές εξασφαλίζονται με συντεταγμένες του κρατικού τριγωνομετρικού δικτύου.

Η Επιτροπή

Ο Πρόεδρος	Τα Μέλη
ΧΑΡ. ΝΤΟΒΑΣ	1. ΑΝΔΡΕΑΣ ΒΑΣΙΛΟΠΟΥΛΟΣ
	2. ΔΗΜΗΤΡΙΟΣ ΕΥΘΥΜΙΟΥ

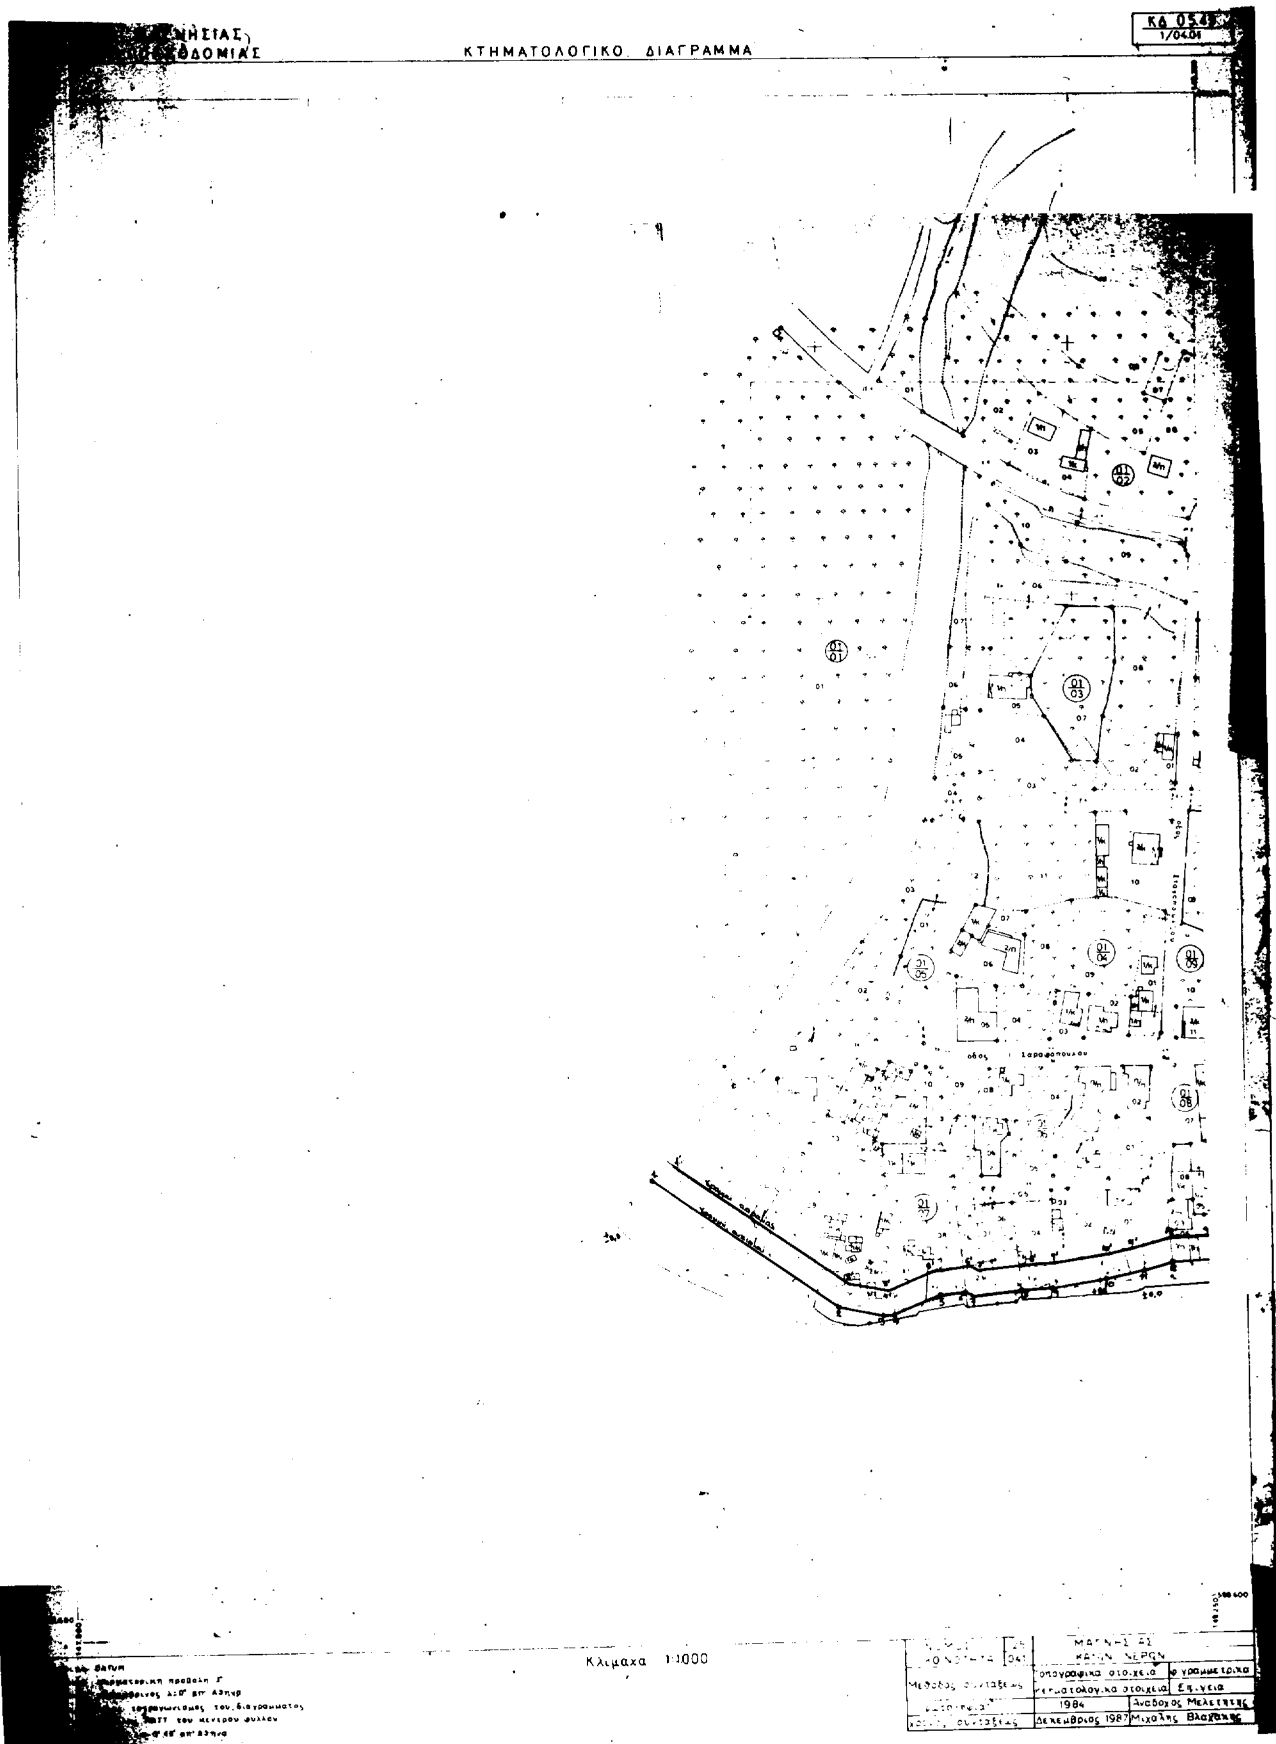
ΚΤΗΜΑΤΟΛΟΓΙΚΟ ΔΙΑΓΡΑΜΜΑ
ΚΑ 0548
1/04.04
οδος Σαραφοπουλου
Κλιμαχα 1:1000
1984
Δεκεμβριος 1987
Αναδοχος Μελετητης
Μιχαλης Βλαχακης
Μεθοδος συνταξεως
Επ.γεια

ΣΥΝΤΕΤΑΓΜΕΝΕΣ ΑΙΓΙΑΛΟΥ

ΣΗΜΕΙΟ	X	Y	ΣΗΜΕΙΟ	X	Y	ΣΗΜΕΙΟ	X	Y
1	148029.850	588769.920	2	148102.230	[illegible]	3	[illegible]	588714.100
4	148124.910	588714.180	5	148143.860	[illegible]	6	[illegible]	588723.000
7	148156.280	588721.130	8	[illegible]	588723.150	9	148188.530	[illegible]
10	[illegible]	588726.930	11	[illegible]	[illegible]	12	148235.900	588733.100
13	148251.000	588732.970	14	[illegible]	588735.820	15	148331.000	588736.180
16	148397.200	[illegible]	17	[illegible]	588698.960	18	148508.420	[illegible]
19	148538.000	588639.700	20	148560.000	588605.630	21	148604.000	588545.030
22	148628.330	588501.420	23	[illegible]	[illegible]	24	148700.000	588284.700
25	148701.940	[illegible]						

ΣΥΝΤΕΤΑΓΜΕΝΕΣ ΠΑΛΑΙΟΥ ΑΙΓΙΑΛΟΥ		
ΣΗΜΕΙΟ	X	Y
26	148358.[illegible]	588736.30
27	14837[illegible].40	588736.[illegible]
28	148399.[illegible]	58873[illegible]
29	14845[illegible]	588708.[illegible]
30	148513.[illegible]	588678.57
31	148545.45	58[illegible]647.27
32	148485.65	588597.35
33	148640.55	588531.50
34	148636.80	588511.00
35	148657.60	588432.10
36	148689.90	588338.80
37	148685.20	588317.30

ΥΠΟΜΝΗΜΑ ΕΠΙΤΡΟΠΗΣ

1. Το παρον τοπογραφικο διαγραμμα συνοδευει την απο .... εκθεση της επιτροπης καθορισμου των οριων του αιγιαλου (αρθρο 100 του Π.Δ. 284/88
———— (κοκκινη) 1, 2, 3, ... 24 οριογραμμη αιγιαλου
———— (κιτρινη) 1', 2', 3', ... 24' οριογραμμη παραλιας
———— (κυανη) 15, 26, 27, 28, 29, 30, 31, 32, 33, 34, 35, 36, 37 οριογραμμη παλαιου αιγιαλου
2. Η αποτυπωση και ο καθορισμος των οριογραμμων εγινε στο συστημα συντεταγμενων του κρατικου τριγωνομετρικου δικτυου (UTM3o)
3. Καθοριζεται ζωνη παραλιας πλατους 10 μ. (απο τα σημειο 1' μεχρι το σημειο 24') και τα κτισματα που περιεχονται εντος αυτης δεν εξαιρουνται
4. Καθοριζεται οριογραμμη παλαιου αιγιαλου απο τα σημεια 15, 26, 27, 28, 29, 30, 31, 32, 33, 34, 35, 36, 37

Ο ΠΡΟΕΔΡΟΣ | ΤΑ ΜΕΛΗ



ΝΟΜΑΡΧΙΑΚΗ ΑΥΤΟΔΙΟΙΚΗΣΗ ΜΑΓΝΗΣΙΑΣ
ΔΙΕΥΘΥΝΣΗ ΠΕ. ΧΩ. Π. Ε.
ΤΜΗΜΑ ΚΤΗΜΑΤΟΛΟΓΙΟΥ & ΤΟΠΟΓΡΑΦΙΚΩΝ ΕΦΑΡΜΟΓΩΝ

ΚΑΘΟΡΙΣΜΟΣ ΑΙΓΙΑΛΟΥ-ΠΑΡΑΛΙΑΣ
ΣΤΑ ΚΑΛΑ ΝΕΡΑ ΠΗΛΙΟΥ

ΕΘΝΙΚΟ ΤΥΠΟΓΡΑΦΕΙΟ
Για τεχνικούς λόγους στο σχεδιάγραμμα έγινε σμίκρυνση κατά ποσοστό 33 %

ΚΛΙΜΑΚΑ 1:1000

ΤΟΠΟΓΡΑΦΙΚΟ ΔΙΑΓΡΑΜΜΑ

ΜΙΧΑΛΗΣ Β. ΒΛΑ... (σφραγίδα)

ΑΡ. ΣΧΕΔΙΟΥ: 1
ΗΜΕΡΟΜΗΝΙΑ: ΜΑΡΤΙΟΣ 1997

ΕΠΙΒΛΕΨΗ	Ο ΕΠΙΒΛΕΠΩΝ ΜΗΧΑΝΙΚΟΣ	
ΕΛΕΓΧΟΣ	Ο ΠΡΟΙΣΤΑΜΕΝΟΣ	
ΘΕΩΡΗΣΗ	Ο ΔΙΕΥΘΥΝΤΗΣ	
ΕΓΚΡΙΣΗ	ΕΓΚΡΙΤΙΚΗ ΑΠΟΦΑΣΗ	

ΚΤΗΜΑΤΟΛΟΓΙΚΟ ΔΙΑΓΡΑΜΜΑ

ΚΔ 05.49
1/05.01

ΣΥΝΤΕΤΑΓΜΕΝΕΣ ΑΙΓΙΑΛΟΥ

ΣΗΜΕΙΟ	X	Y	ΣΗΜΕΙΟ	X	Y	ΣΗΜΕΙΟ	X	Y
1	148029.850	588769.320	2	148102.030	588717.870	3	148120.220	588714.100
4	148124.910	588714.180	5	148143.060	588722.070	6	148153.750	588723.300
7	148156.280	588721.130	8	148175.300	588723.150	9	148188.530	588723.970
10	148209.210	588726.330	11	148224.470	588730.070	12	148235.900	588733.100
13	148251.000	588732.970	14	148286.970	588735.820	15	148331.000	588736.180
16	148397.200	588722.300	17	148451.650	588698.960	18	148508.420	588669.770
19	148538.000	588639.100	20	148560.000	588605.630	21	148604.000	588545.030
22	148628.300	588501.420	23	148639.120	588472.000	24	148700.000	588284.100
25	148701.340	588274.270						

ΣΥΝΤΕΤΑΓΜΕΝΕΣ ΠΑΛΑΙΟΥ ΑΙΓΙΑΛΟΥ

ΣΗΜΕΙΟ	X	Y
26	148358.87	588736.30
27	148371.80	588736.00
28	148399.50	588737.70
29	148455.30	588708.32
30	148513.10	588678.57
31	148545.45	588647.27
32	148485.65	588597.35
33	148640.55	588531.50
34	148636.80	588511.00
35	148657.60	588472.10
36	148689.90	588338.80
37	148689.20	588317.30

ΥΠΟΜΝΗΜΑ ΕΠΙΤΡΟΠΗΣ

1. Το παρον τοπογραφικο διαγραμμα συνοδευει την απο ______ γνώμη της επιτροπής καθορισμου των οριων του αιγιαλου (άρθρο 100 του Π.Δ. 284/88

——— (κοκκινη) 1, 2, 3, ______, 24 οριογραμμη αιγιαλου
——— (κιτρινη) 1', 2', 3', ..., 23', 24' οριογραμμη παραλιας
——— (κυανη) 15, 26, 27, 28, 29, 30, 31, 32, 33, 34, 35, 36, 37. οριογραμμη παλαιου αιγιαλου

2. Η αποτυπωση και ο καθορισμος των οριογραμμων έγινε στο σύστημα συντεταγμενων του κρατικου τριγωνομετρικου δικτυου (UTM3o)
3. Καθοριζεται ζωνη παραλιας πλατους 10 μ (απο το σημειο 1' μεχρι το σημειο 24') και τα κτισματα που περιεχονται εντος αυτης δεν εξαιρουνται
4. Καθοριζεται οριογραμμη παλαιου αιγιαλου απο τα σημεια 15, 26, 27, 28, 29, 30, 31, 32, 33, 34, 35, 36, 37.

Ο ΠΡΟΕΔΡΟΣ

ΤΑ ΜΕΛΗ

1.

2.





ΝΟΜΑΡΧΙΑΚΗ ΑΥΤΟΔΙΟΙΚΗΣΗ ΜΑΓΝΗΣΙΑΣ
ΔΙΕΥΘΥΝΣΗ ΠΕ. ΧΩ. Π. Ε
ΤΜΗΜΑ ΚΤΗΜΑΤΟΛΟΓΙΟΥ & ΤΟΠΟΓΡΑΦΙΚΩΝ ΕΦΑΡΜΟΓΩΝ

ΚΑΘΟΡΙΣΜΟΣ ΑΙΓΙΑΛΟΥ-ΠΑΡΑΛΙΑΣ
ΣΤΑ ΚΑΛΑ ΝΕΡΑ ΠΗΛΙΟΥ

ΕΘΝΙΚΟ ΤΥΠΟΓΡΑΦΕΙΟ
Για τεχνικούς λόγους στο σχεδιάγραμμα έγινε σμίκρυνση κατά ποσοστό 33 %

ΚΛΙΜΑΚΑ 1:1000


ΤΟΠΟΓΡΑΦΙΚΟ ΔΙΑΓΡΑΜΜΑ

ΜΕΛΕΤΗΤΗΣ: ΜΙΧΑΛΗΣ Β. ΒΛΑΧΑΚΗΣ ΤΟΠΟΓΡΑΦΟΣ ΜΗΧΑΝΙΚΟΣ ΜΕΤΣΟΒΙΟΥ ΠΟΛΥΤΕΧΝΕΙΟΥ ... ΤΗΛ. 6?970

ΑΡ. ΣΧΕΔΙΟΥ 2

ΗΜΕΡΟΜΗΝΙΑ ΜΑΡΤΙΟΣ 1997

ΕΠΙΒΛΕΨΗ	Ο ΕΠΙΒΛΕΠΩΝ ΜΗΧΑΝΙΚΟΣ		
ΕΛΕΓΧΟΣ	Ο ΠΡΟΙΣΤΑΜΕΝΟΣ		
ΘΕΩΡΗΣΗ	Ο ΔΙΕΥΘΥΝΤΗΣ		
ΕΓΚΡΙΣΗ	ΕΓΚΡΙΤΙΚΗ ΑΠΟΦΑΣΗ		

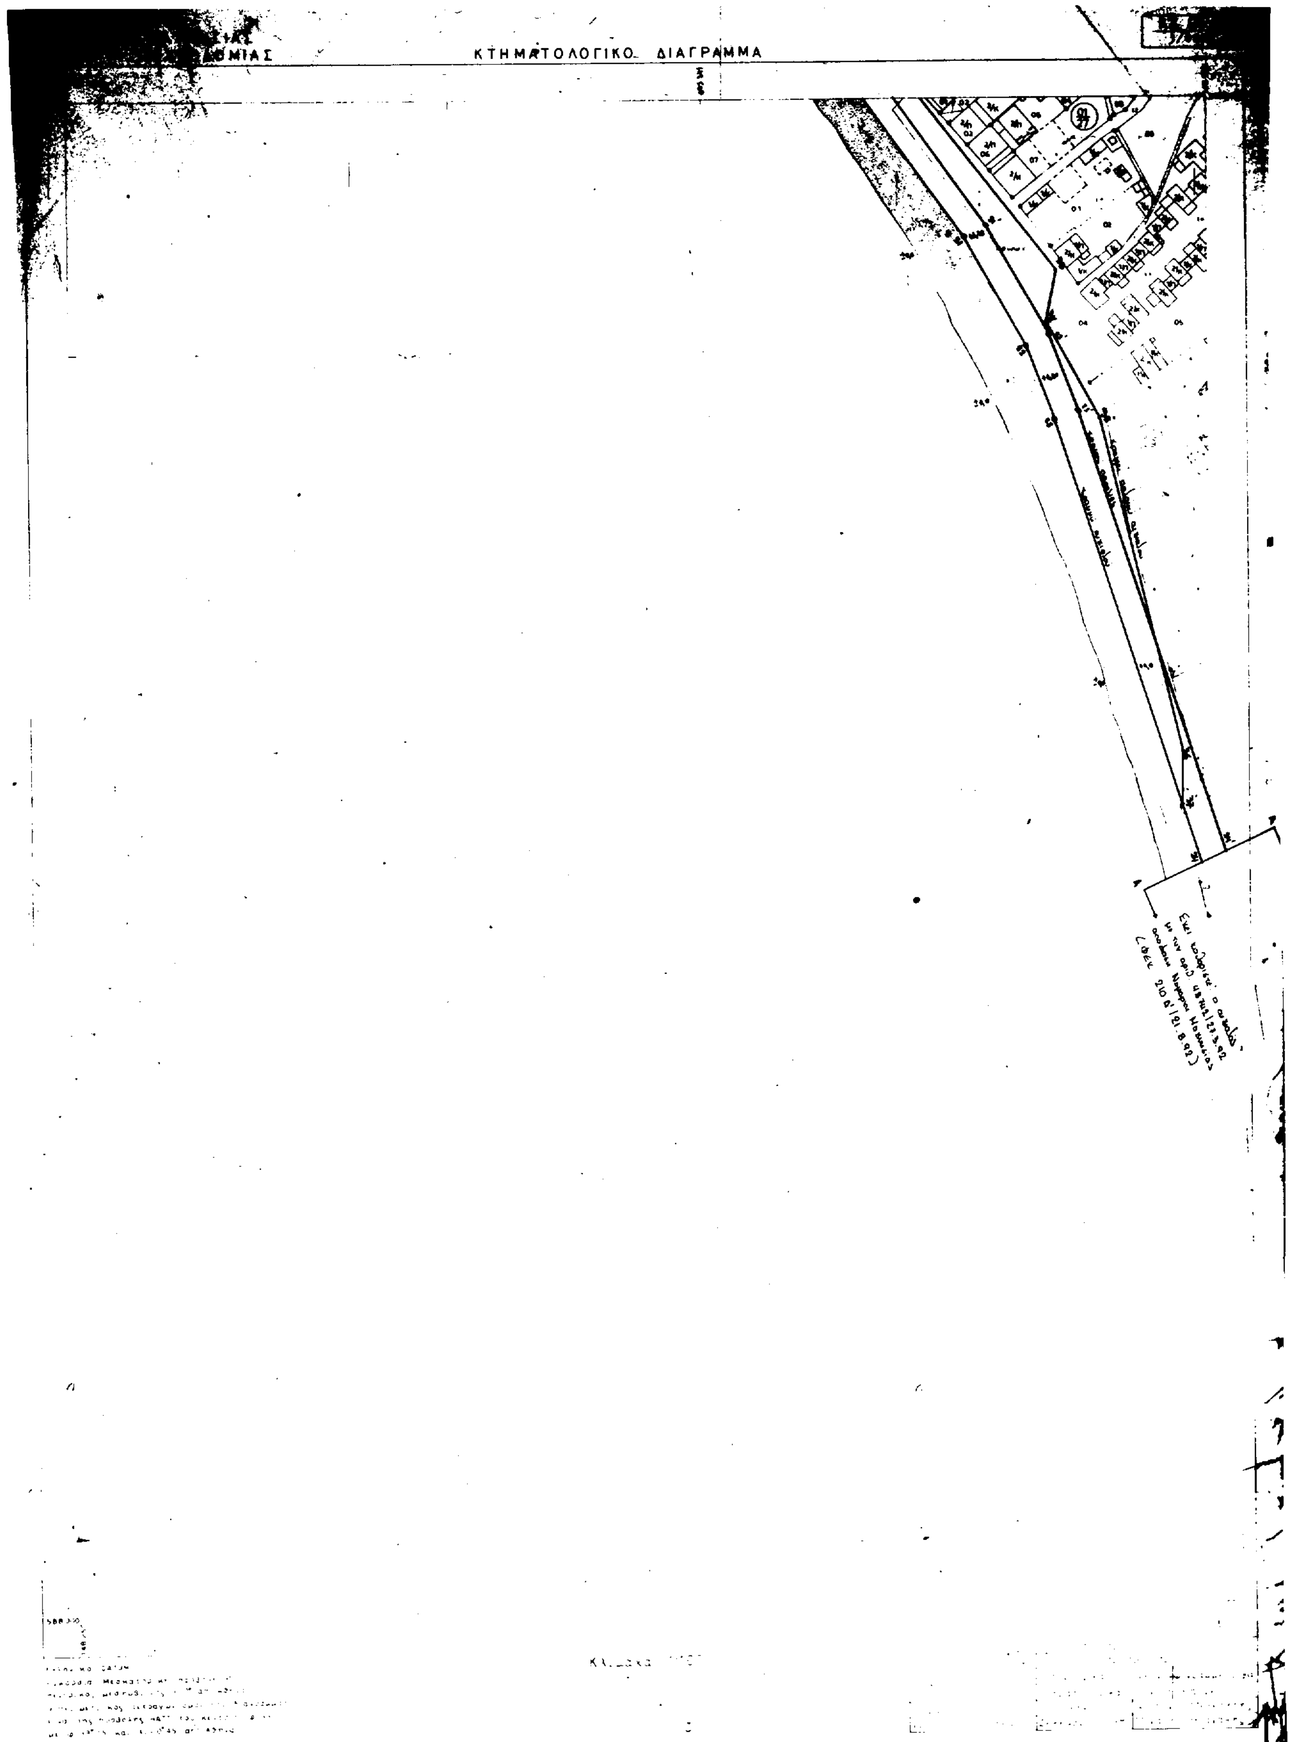
ΚΤΗΜΑΤΟΛΟΓΙΚΟ ΔΙΑΓΡΑΜΜΑ

ΣΥΝΤΕΤΑΓΜΕΝΕΣ ΑΙΓΙΑΛΟΥ

ΣΗΜΕΙΟ	Χ	Υ	ΣΗΜΕΙΟ	Χ	Υ	ΣΗΜΕΙΟ	Χ	Υ
[illegible]	148029 850	588769 920	2	148102 030	588717 870	3	148120 220	588714 100
4	148124 910	588714 180	5	148143 860	588722 070	6	148153.750	588723.000
[illegible]	148156 280	588721 130	8	148175 300	588723.150	9	148188 530	588723 970
[illegible]	148209 210	588726 930	11	148224 470	588730.070	12	148235.900	588733.100
[illegible]	148251 000	588732 970	14	148286 970	588735.820	15	148331 000	588736.180
16	148397 200	588722 300	[illegible]	148451 650	588698 960	18	148508 420	588669 [illegible]
19	148538 300	588639 700	20	148560 000	588605 630	21	148604 000	588545.030
22	148628 330	588501 420	23	148639 120	588472 300	24	148700 000	588284 700
25	148701 340	588274 270						

ΣΥΝΤΕΤΑΓΜΕΝΕΣ ΠΑΛΑΙΟΥ ΑΙΓΙΑΛΟΥ		
ΣΗΜΕΙΟ	Χ	Υ
26	148358.87	588736.30
27	148371.80	588736.00
28	148399.50	588737.70
29	148455.30	588708.32
30	148513.10	588678.57
31	148545.45	588647.27
32	148485.65	588599.36
33	148640.55	588531.50
34	148636.80	588511.03
35	148653.61	588412.10
36	148639.90	588331.82
37	148685.23	588317.30

ΥΠΟΜΝΗΜΑ ΕΠΙΤΡΟΠΗΣ


1. Το παρον τοπογραφικο διαγραμμα συνοδευει την απο ____________ αιθεση της επιτροπης καθορισμου των οριων του αιγιαλου (αρθρο 100 του Π.Δ. 284/88

——— (κοκκινη) 1, 2, 3 ________ 24 οριογραμμη αιγιαλου
——— (κιτρινη) 1', 2', 3', ... 24' οριογραμμη παραλιας
——— (κυανη) 15, 26, 27, 28, 29, 30, 31, 32, 33, 34, 35, 36, 37 οριογραμμη παλαιου αιγιαλου

2. Η αποτυπωση και ο καθορισμος των οριογραμμων εγινε στο συστημα συντεταγμενων του κρατικου τριγωνομετρικου δικτυου (UTM3o)
3. Καθοριζεται ζωνη παραλιας πλατους 10 μ. (απο το σημειο 1' μεχρι το σημειο 24') και τα κτισματα που περιεχονται εντος αυτης δεν εξαιρουνται
4. Καθοριζεται οριογραμμη παλαιου αιγιαλου απο τα σημεια 15, 26, 27, 28, 29, 30, 31, 32, 33, 34, 35, 36, 37

Ο ΠΡΟΕΔΡΟΣ

ΤΑ ΜΕΛΗ
1.
2.

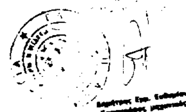



ΝΟΜΑΡΧΙΑΚΗ ΑΥΤΟΔΙΟΙΚΗΣΗ ΜΑΓΝΗΣΙΑΣ
ΔΙΕΥΘΥΝΣΗ ΠΕ. ΧΩ. Π. Ε
ΤΜΗΜΑ ΚΤΗΜΑΤΟΛΟΓΙΟΥ & ΤΟΠΟΓΡΑΦΙΚΩΝ ΕΦΑΡΜΟΓΩΝ

ΚΑΘΟΡΙΣΜΟΣ ΑΙΓΙΑΛΟΥ-ΠΑΡΑΛΙΑΣ

ΣΤΑ ΚΑΛΑ ΝΕΡΑ ΠΗΛΙΟΥ

ΕΘΝΙΚΟ ΤΥΠΟΓΡΑΦΕΙΟ
Για τεχνικούς λόγους στο σχεδιάγραμμα έγινε σμίκρυνση κατά ποσοστό 33 %

ΚΛΙΜΑΚΑ 1:1000

ΤΟΠΟΓΡΑΦΙΚΟ ΔΙΑΓΡΑΜΜΑ

ΜΕΛΕΤΗΤΗΣ:
ΜΙΧΑΛΗΣ Θ. ΒΛΑΧΑΚΗΣ
ΔΙΠΛΩΜ. ΤΟΠΟΓΡΑΦΟΣ ΜΗΧΑΝΙΚΟΣ
ΕΘΝΙΚΟΥ ΜΕΤΣΟΒΙΟΥ ΠΟΛΥΤΕΧΝΕΙΟΥ
ΜΕΛ. Τ.Ε.Ε. ΑΡΙΘ. ΜΗΤΡΩΟΥ 22780

ΑΡ. ΣΧΕΔΙΟΥ 3
ΗΜΕΡΟΜΗΝΙΑ ΜΑΡΤΙΟΣ 1997

ΕΠΙΒΛΕΨΗ	Ο ΕΠΙΒΛΕΠΩΝ ΜΗΧΑΝΙΚΟΣ		
ΕΛΕΓΧΟΣ	Ο ΠΡΟΪΣΤΑΜΕΝΟΣ		
ΘΕΩΡΗΣΗ	Ο ΔΙΕΥΘΥΝΤΗΣ		
ΕΓΚΡΙΣΗ	ΕΓΚΡΙΤΙΚΗ ΑΠΟΦΑΣΗ		